


ŘEŠENÍ
pro vás

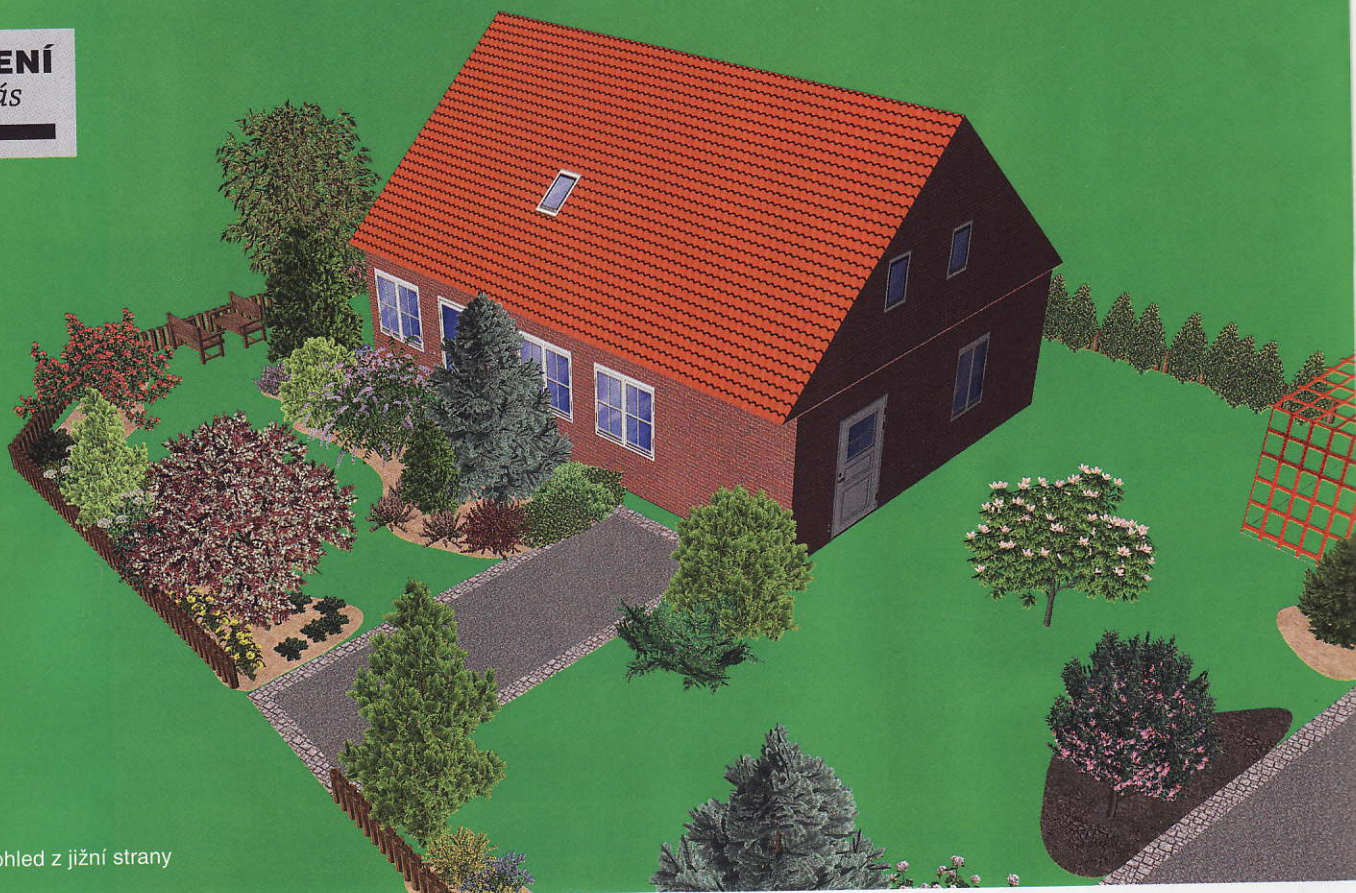

Celkový pohled z jižní strany

Krásná v každém ročním období

Zahrada, kterou si naši čtenáři přejí doladit od zahradní architektky, je už teď docela příjemná, hlavně díky vzrostlejšímu stromům. Stačí ji na některých místech doplnit vhodným podrostem a dekorativně oživit trvalkami. Někde bude ale třeba vzít pilu a prořezat hodně zarostlá místa.

TEXT: VLASTIMIL RŮŽIČKA VIZUALIZACE A FOTO: SOŇA ČERNÁ

Na pozemku se nachází mnoho jehličnanů, sázet by se proto měly převážně stromy a keře listnaté. V novém projektu volí zahradní architektka stálezelené neopadavé dřeviny, dále trvalky a rostliny, které upoutají pozornost i na podzim a v zimních měsících. Na okrajovém záhonu nechybějí stálezelené rostliny a keře, které snesou případný řez, maximálně chrání soukromí obyvatel zahrady a nezabírají příliš mnoho místa. Jsou doplněny kvetoucími trvalkami a vonnými keři, jež navozují pocit uklidnění a harmonie. Strážcem klidu je i červenolistý javor dlanitolistý (*Acer palmatum*


'Atropurpureum') na západní straně přímo u domu, doplněný o keře zimoztrázu (*Buxus microphylla*). Plocha byla zasypána bílými oblázky, které dají vyniknout červenému zbarvení javoru a umocňují onen pocit klidné síly stromů. Rušila jej kroucená líska a borovice na protějším záhonu, dřeviny dorůstaly větších rozměrů a průchod pozemkem byl komplikovaný. V novém konceptu byly nahrazeny travinami – pampas (*Cortaderia*) a modrá kostřava (*Festuca glauca* 'Elijah Blue'), dále menším kultivarem borovice (*Pinus heldreichii* 'Compact Gem') a žlutolistým nízkým tavolníkem (*Spirea japonica* 'Golden princess').

PŘÁNÍ MAJITELŮ

- zachovat větší travní plochu
- umístit záhony po jejím okraji
- doporučit vhodné oživení zahrady
- navrhnout dřevěnou pergolu s posezením a grilem

Prozření severní strany

Severní strana byla osázena vzrostlejšími rostlinami, které zahradní architektka ponechala a u vstupu doplnila o azalky, do polostínu pod stromy sázela pěnišníky (*Rhododendron*) a trvalky bohyšky (*Hosta*). Doporučuje zvýšenou pozornost při přípravě stanoviště pro pěnišníky, protože tyto keře

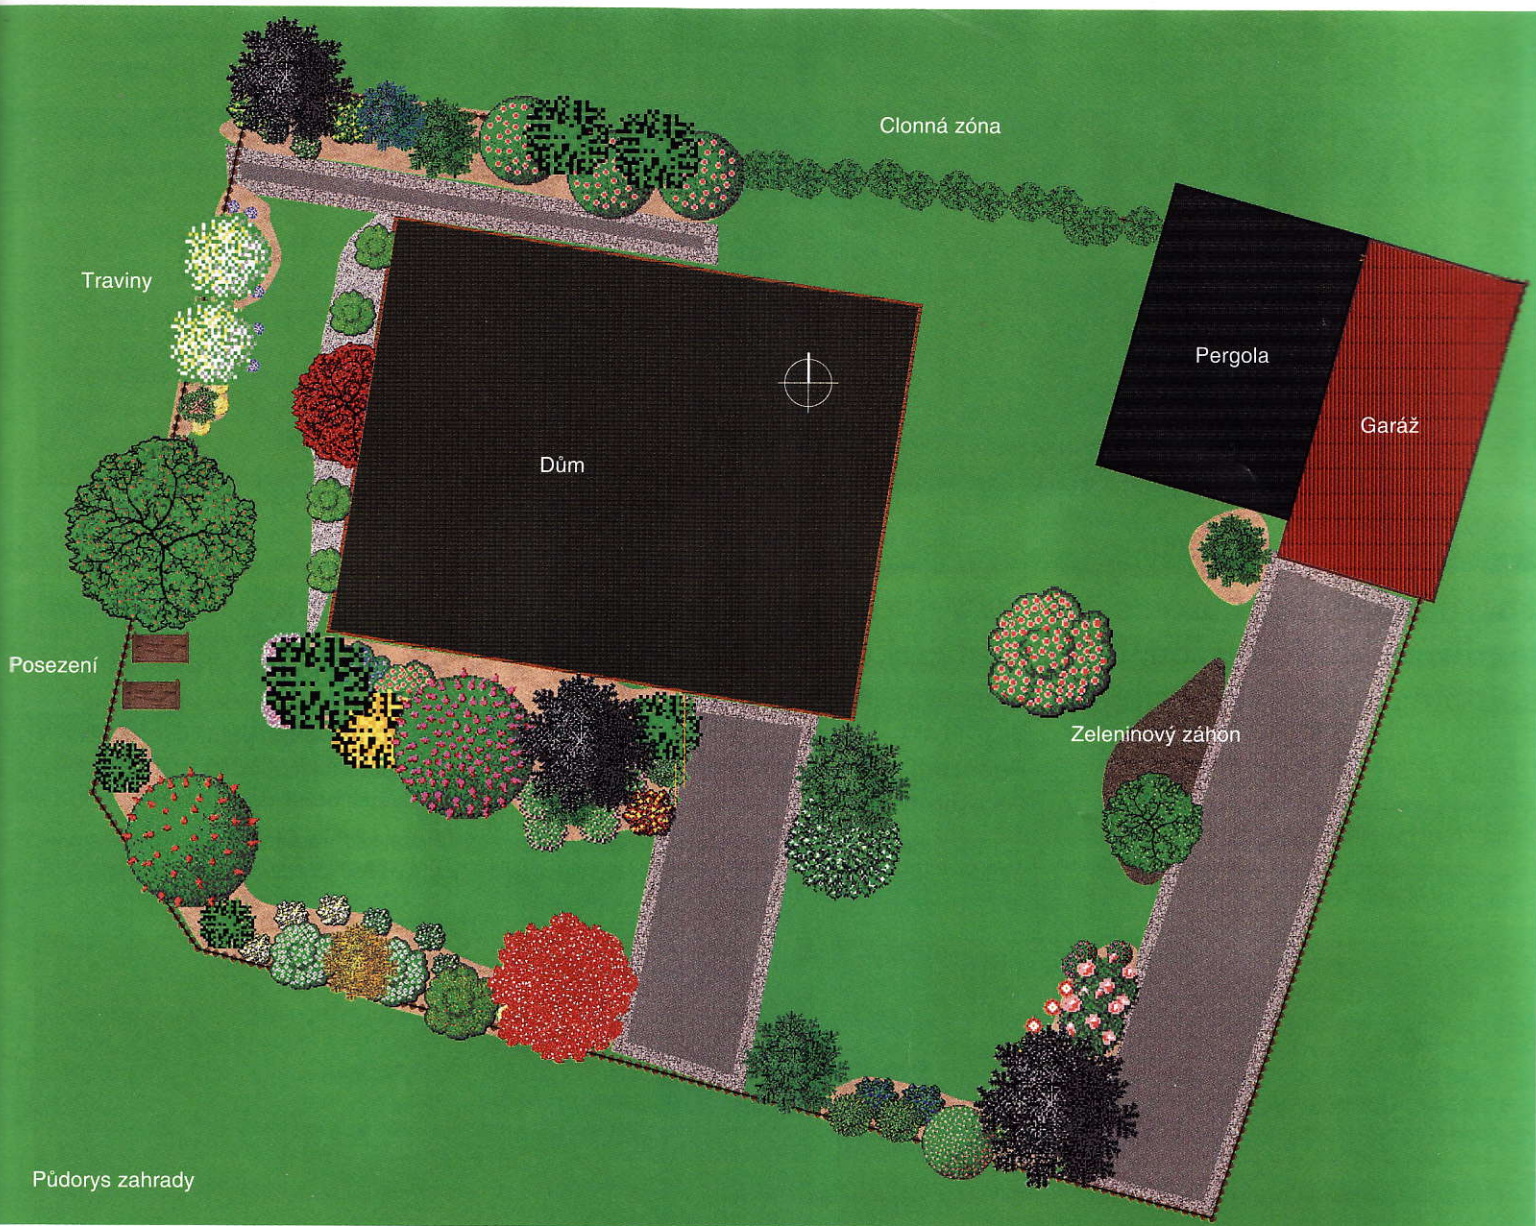

vyžadují lehkou, kyselou humózní půdu 4–5 pH. Podle typu stanoviště je proto nutné doplnit 20 až 40 centimetrů silnou vrstvu rašeliny.

Severní stranu dále lemují habry, které se dají tvarovat jako hustý živý plot. Navrhuje vytvoření takzvané clonné zóny, která vytváří přirozenou pohledovou izolaci. Jako další variantu pro vytvoření clonné zóny z listnatých rostlin nabízí keře bobkovišně lékařské (*Prunus laurocerasus*), která je stálezelená (v zimě neopadáva). Popřípadě kvetoucí živé ploty – tavolníky, zlatice a mnoho dalších neméně krásných druhů.

Řezání dřevin na jihu

Na jižní straně byl založen nový záhon, kterému dominuje myrobalán třešňový s červeným listem (*Prunus cerasifera* 'Nigra'), což je velmi

cenná dřevina, která vytváří v dubnu mnoho růžových květů a plodí jedlé červené peckovice. Záhon je doplněný podrostem z nízkého půdopokryvného jalovce (*Juniperus com.* 'Green carpet') a kamzičniku (*Doronicum*). Použita byla také velice populární svída bílá s panašovaným listem (*Cornus alba* 'Sibirica Variegata') a brslen (*Euonymus fortunei*) se zajímavým zbarvením listů. Zkosený roh pozemku zdobí keř vajgélie (*Weigela*), která má velice zajímavé zvonečkovité květy podle kultivaru od bílé přes růžovou k červené. Tento keř je rovněž velice nenáročný, olemován nízkou borovicí kleč (*Pinus mugo* 'Mops').

Protější záhon byl velice zarostlý a zahuštěný, proto doporučila autorka návrhu jeho prořezání a vyřezání některých dřevin. Jehličnatý keř

✪ NAVRHNEME VÁM ZAHRADU

Vážení čtenáři, máte zanedbanou zahradu či prázdný pozemek a chcete jej proměnit v zelený ráj? Stačí, když do naší redakce pošlete fotografie své zahrady nebo zákoutí, s nimiž si nevíte rady, plán pozemku (nejlépe v měřítku 1 : 100), soupis specifikací (nadmořská výška, půdní podmínky, klimatické podmínky místa). Zamyslete se také nad tím, co od zahrady očekáváte. Pro vybrané nejzajímavější parcely zpracují architekti zdarma základní studii (v jedné variantě).

Pište na adresu:

**časopis Můj dům, řešení zahrady,
Nádražní 32, 150 00 Praha 5,
e-mail: vlastimil.ruzicka@bmczech.cz**



Celkový pohled ze západní strany



Nový záhon na jižní straně

Posyp mulčovací kůrou a zakrytí výsadby netkanou textilií usnadní údržbu, o vizuální efekt se postará kombinace kůry a bílých oblázků

nahradila keřem listnatým – zde se jedná o komuli Davidovu (*Buddleia davidii*), která svými květy i vůní láká motýly, proto se jí často lidově říká motýlí keř a také letní šeřík,

Posezení s přáteli na východě

Na východní straně byla v novém návrhu doplněna jednoduchá dřevěná pergola s posezením, která je popnuta pomocí

plaménku (*Clematis*), ponechán byl zeleninový záhon, kde si majitelé pěstují produkty pro kuchyň, výhodné je doplnit jej také o záhon bylinkový a zpestřit si jídelníček čerstvými bylinkami (např. bazalka, pažitka, petrželka, tymián, oregano, mateřídouška, majoránka a mnoho dalších běžně dostupných bylinek). Jako solitéru použila autorka návrhu nádhernou magnolii liliovitou (*Magnolia*



vzhledem k době kvetení. Pyramidální korunu zde vytváří smrk sivý 'Conica' (*Picea glauca* 'Conica'), doplněný podrostem z vřesů.

Ze strany záhonu se nachází boční vchod do domu, který je mírně svažité a místy zarostlý travou. Návrh řeší použití přírodních nášlapných kamenů, které vypadají velice přirozeně, doplnění mulčovací kůrou a rostlinami – hortenzie (*Hydrangea*), pod smrk lze dosadit aromatickou bylinu levanduli lékařskou (*Lavandula angustifolia*), která má v okrasné zahradě nezastupitelné místo a celé zákoutí ozdobí.

↖ Výrazně působící myrobalán třešňový

↗ Zákoutí z travin na západní straně

→ Upravený záhon u domu





Kostřava sivá (*Festuca glauca*)



Bobkovišeň lékařská (*Prunus laurocerasus*)

lilioflora 'Nigra'), umístěnou do volné plochy trávníku. Magnolie patří mezi jednu z nejnápadnějších a nejkrásnějších dřevin jara. Zajímavostí je, že kvetou před olistěním, tudíž vyniknou jejich výrazné velké květy. Do zatravněné plochy v okolí magnolie a dalších volných zatravněných ploch doporučila autorka návrhu vysadit kolekci různobarevných jarních cibulovin (narcisy,

tulipány, hyacinty, krokusy, sněženky, bledule apod.), které budou již při prvním sečení trávníku odkvetlé a je možné je tedy posekat spolu s první trávou. Okraje záhonů je lépe zarovnat pomocí zahradního plastového obrubníku, který se dá velmi dobře tvarovat do požadovaného tvaru a zabrání zarůstání trávníku do záhonů a usnadní práci se sekačkou. ✖

Náš TIP

Zakládáte zahrádku a potřebujete se poradit? Vložte svůj dotaz do **PORADNY A DISKUZE** na www.dumabyt.cz ✖ Odborník na okrasnou zahradu vám odpoví.

AUTORKA NÁVRHU



Ing. Soňa Černá (1980) vystudovala ČZU Praha-Suchbát, obory zahradnictví a krajinné inženýrství. Má ráda přírodu, kde hledá inspiraci a nápady pro své oblíbené přírodní a klasické zahrady. Výzvou jsou pro ni také zahrady moderní. Navrhování a realizace zahrad je pro ni koníčkem a láskou již od útlého mládí.

KONTAKT

Ing. Soňa Černá

Návrhy, realizace a údržba zahrad, automatické závlahové systémy Hunter kancelář Kostelní 75, Jirkov
tel.: 608 298 494
e-mail: sona.cerna@gmail.com
www.zahradycerna.cz
<http://zahradycerna.eshop-zdarma.cz>